



PLANTA QUADRA COBERTA 504,00 m2
Escala 1/100
OBS: As demarcações a serem executadas no piso não correspondem as medidas oficiais.

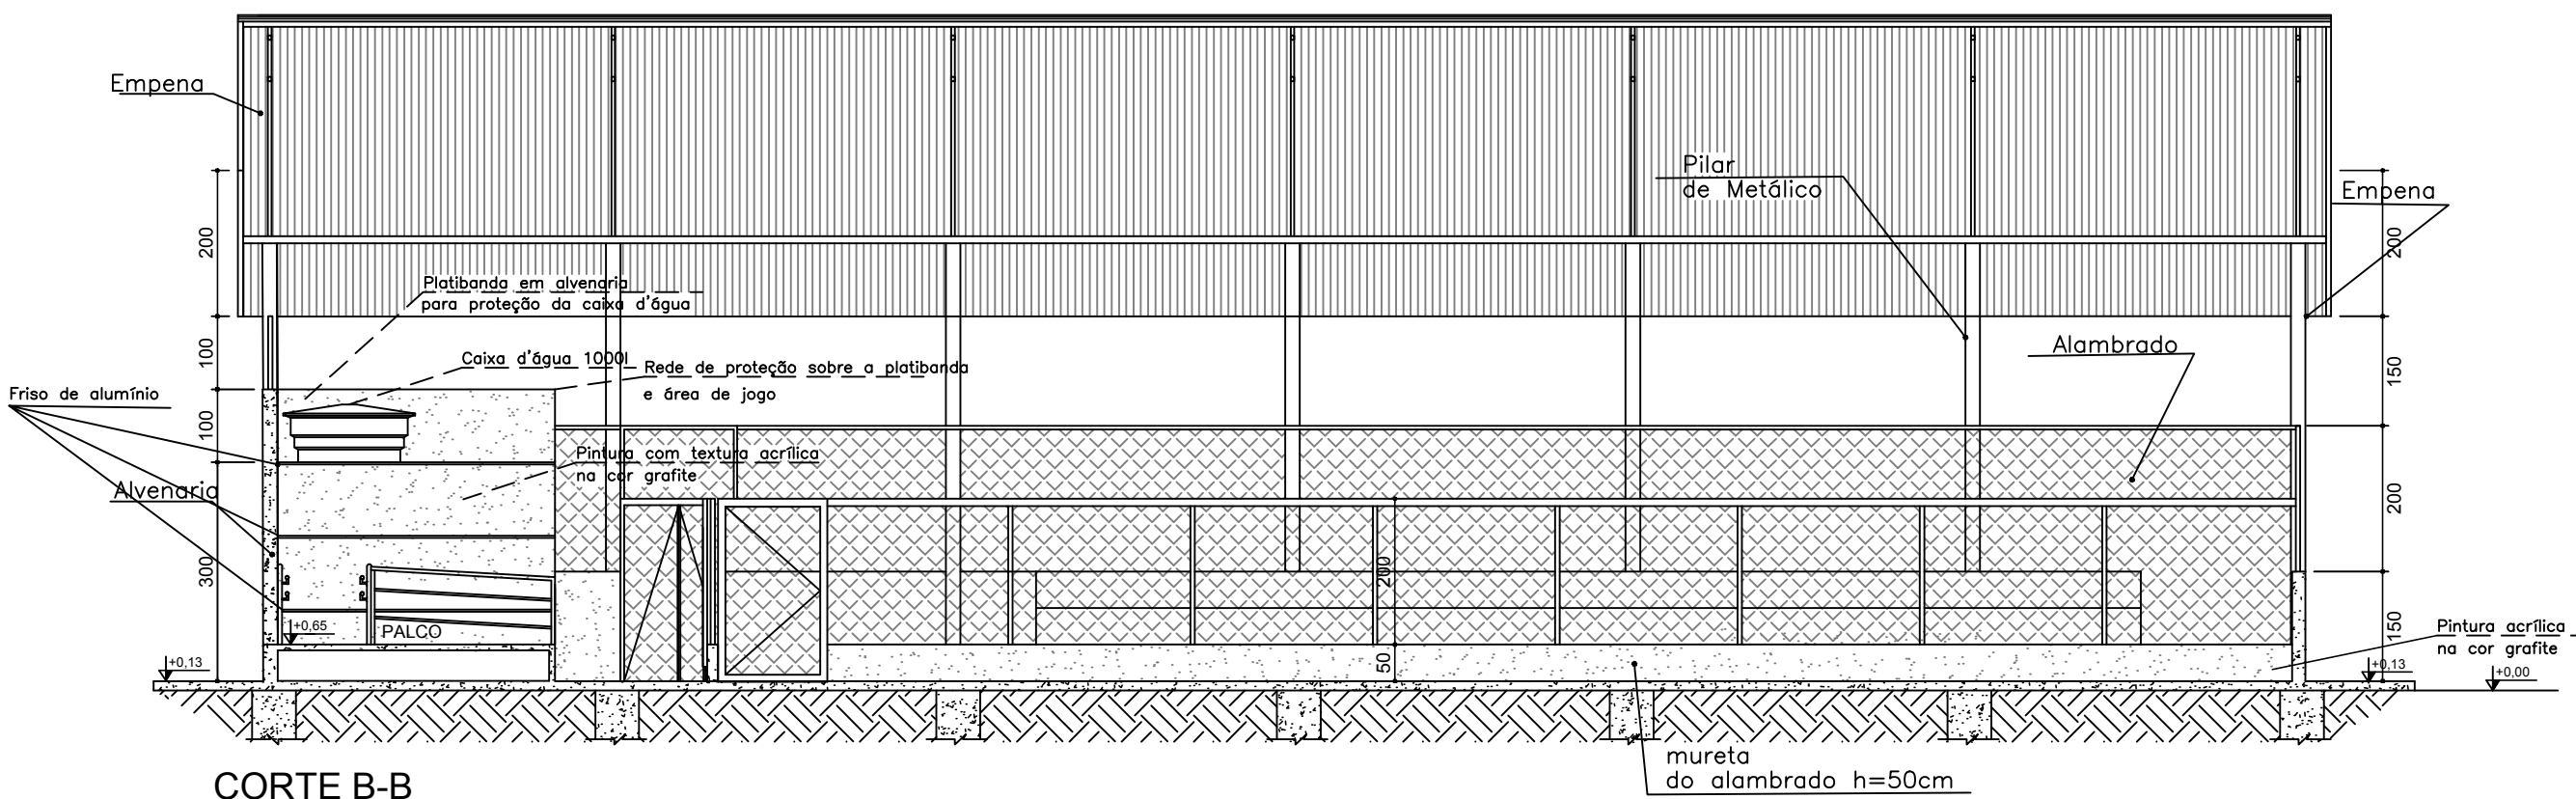

CORTE B-B
Escala 1/100

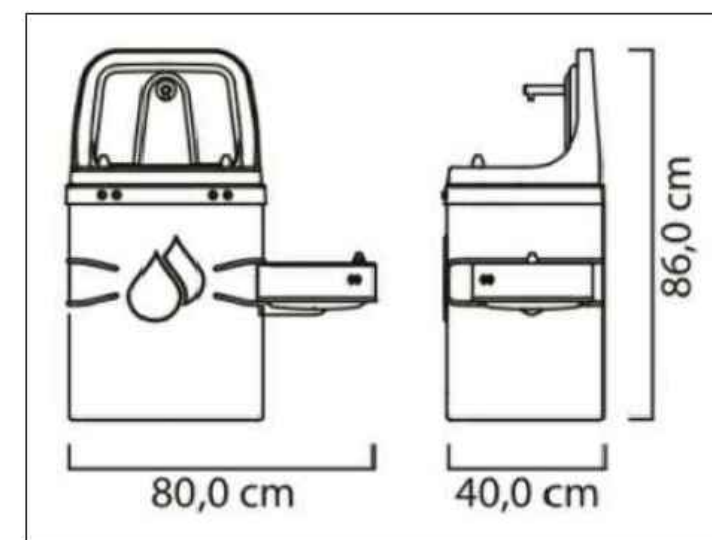


TIPO DE BEBEDOURO
sem escala



TIPO DE PORTÃO
sem escala

DIMENSÕES E PESOS:				
Quantidade em metros	A		B	
	Altura total	Altura da caixa de inspeção	Altura total	Altura da caixa de inspeção
Dimensões nos pontos	A	B	C	D
300	5,92	0,60	1,00	1,00
500	6,48	0,60	1,16	1,16
1.000	6,90	0,60	1,36	1,36
1.750	6,95	0,60	1,46	1,46
2.500	7,15	0,60	1,48	1,48
3.000	7,21	0,60	1,50	1,50
3.500	7,28	0,60	1,55	1,55
5.000	7,30	0,60	1,75	1,75
10.000	7,45	0,60	1,78	1,78
20.000	7,50	0,60	2,20	2,20
20.000	7,60	0,60	3,17	3,17

Dimensões e capacidade dos reservatórios
sem escala

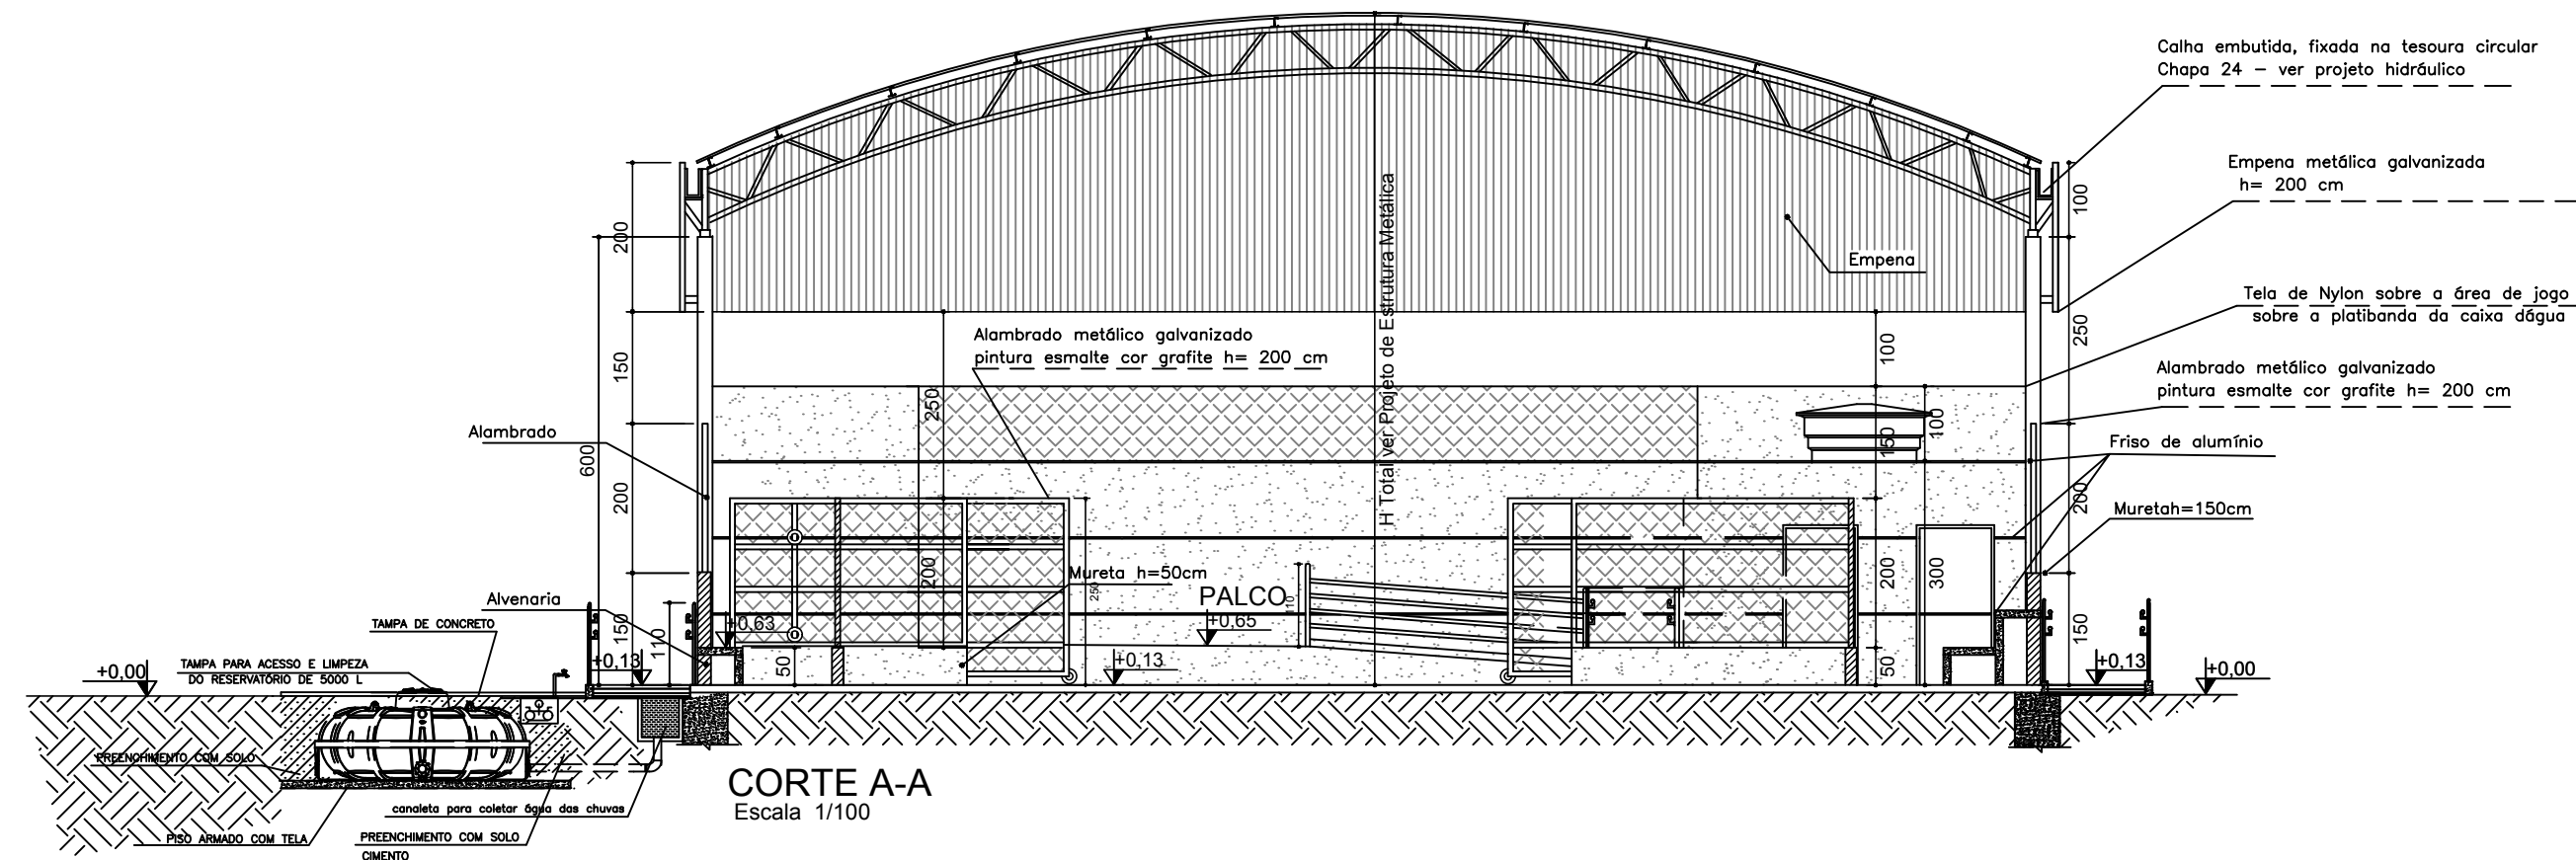

CORTE A-A
Escala 1/100




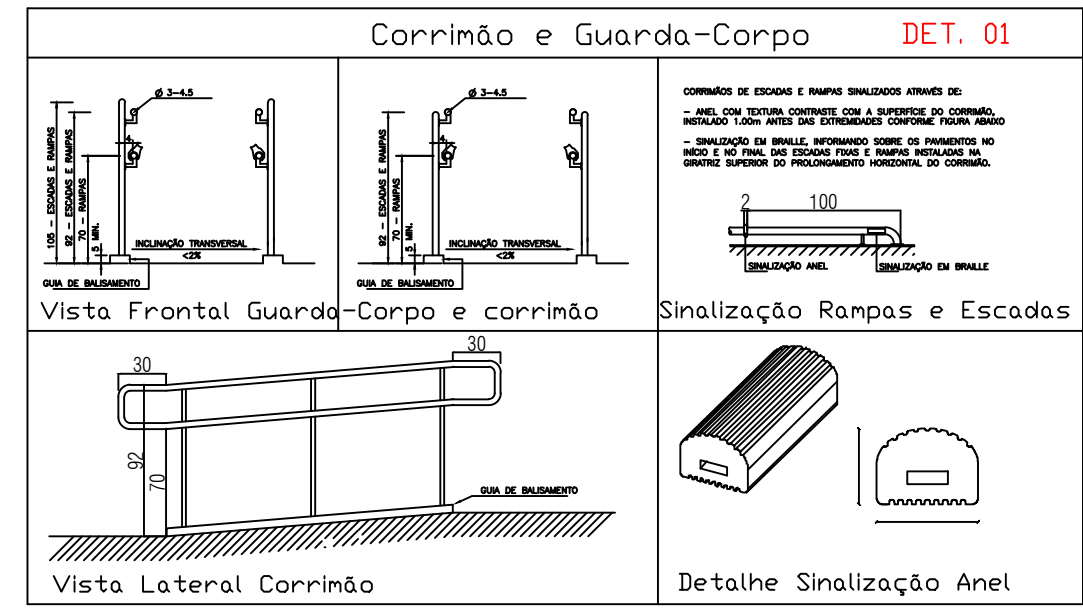


IMAGEM DO CORRIMÃO
sem escala

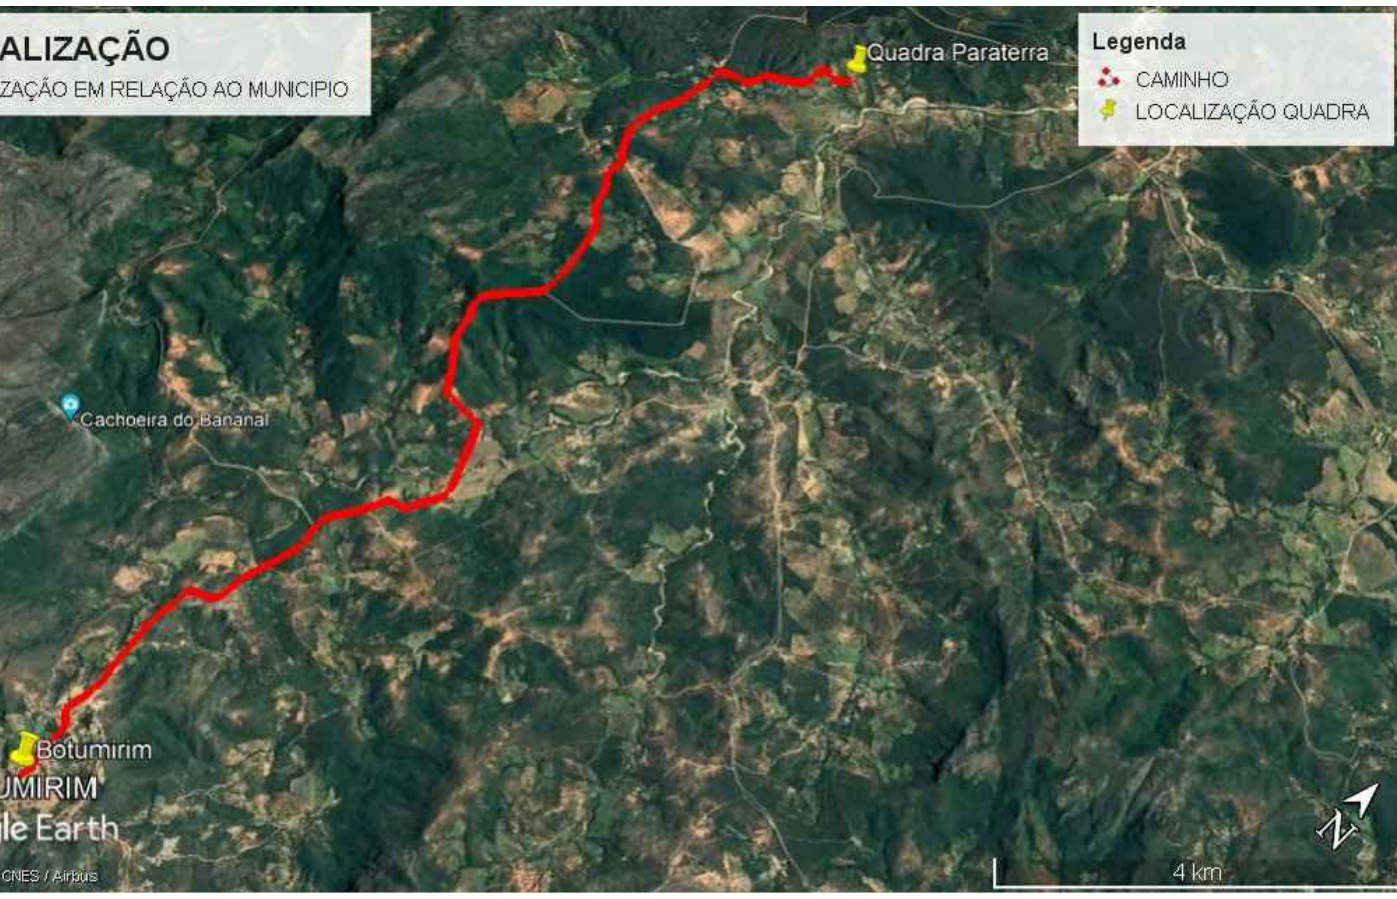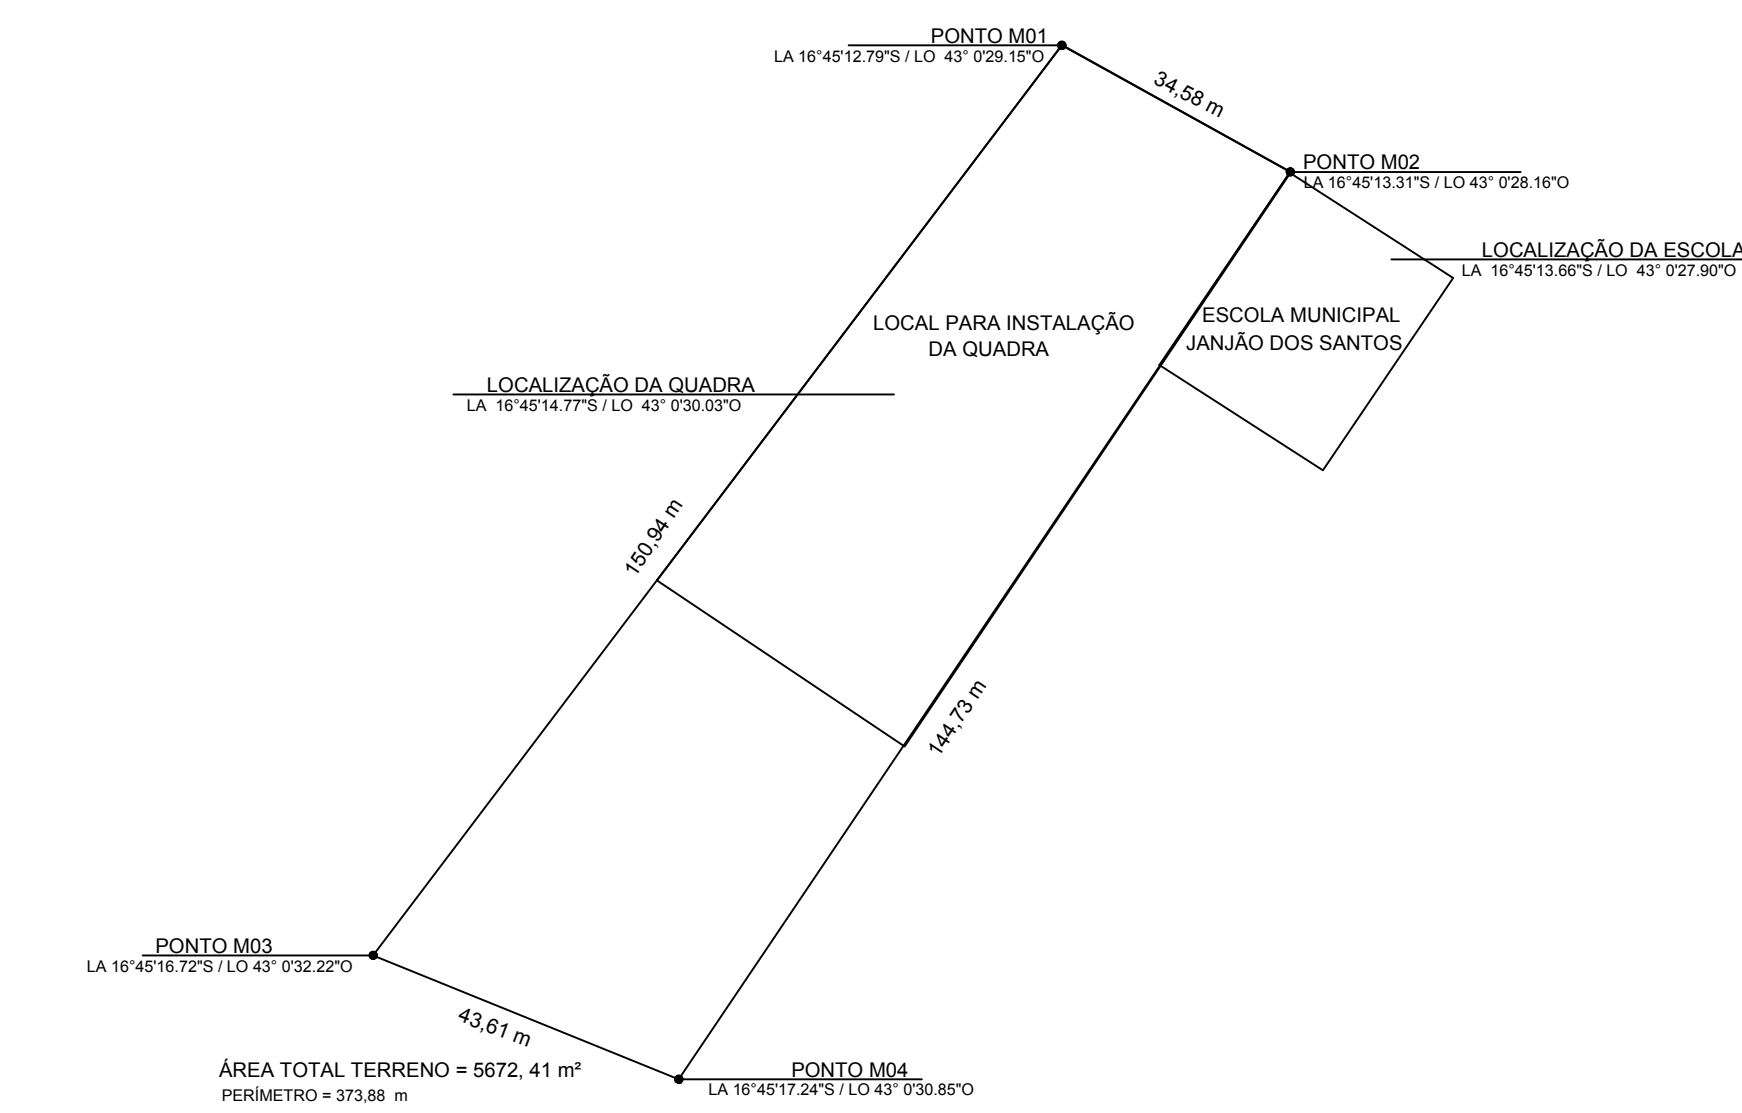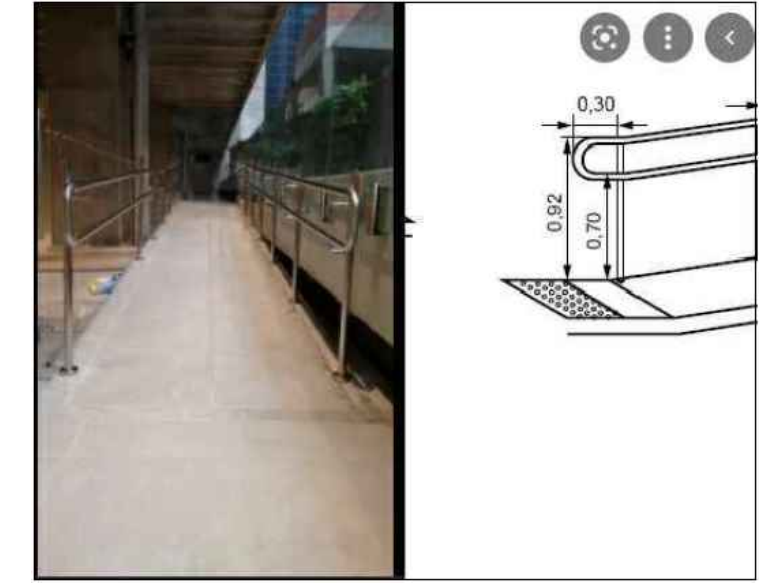

DET. RAMPA
sem escala

LEGENDA . ESQUADRIAS	
J1	80 x 100 x 180cm - bascula
P1	80 x 210 - porta (metálica)
P2	100 x 210 - porta Pcd (metálica)
P3	Não existente neste mod. de quadra
P4*	150 x 350 - portão(alambrado-correr)
P5	130 x 250 - portão(alambrado-abrir)
P6	405 x 250 - portão(alambrado-correr)

* Este portão deverá abrir 180°

ENDEREÇO: POVOADO PARATERRA MARAVILHA - ESCOLA MUNICIPAL JANUÁRIO DOS SANTOS - BOTUMIRIM - MG	CONTEÚDO: PLANTA BAIXA, CORTES, DETALHAMENTOS, PLANTA DE SITUAÇÃO E PLANTA DE LOCALIZAÇÃO GEOGRÁFICA.
R/T/PROJETOS: THAYANE CALDEIRA CREA MG: 180.130 D	SOLICITANTE: PREFEITURA DE BOTUMIRIM - MG ANA PEREIRA NETO Prefeito (a)
SECRETARIA DE EDUCAÇÃO DO ESTADO	
SUPERINTENDÊNCIA DE INFRAESTRUTURA ESCOLAR	
DIRETORIA DE GESTÃO DE REDE FÍSICA	
PROJETO: QUADRA COBERTA 504,00 m2 PLANTA BAIXA, CORTES A-A, B-B E DETALHES	PRANCHAS: 1/1
OBS: TODAS AS MEDIDAS DEVERÃO SER CONFERIDAS NO LOCAL	DATA: NOV / 2021

