



**1 PLANTA BAIXA**  
ESCALA 1:250



**2 CROQUI DE LOCALIZAÇÃO**  
ESCALA 1:1000

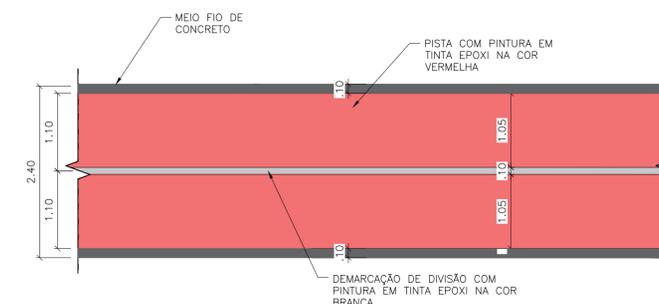

**3 DETALHE DA PINTURA DA PISTA**  
ESCALA 1:50

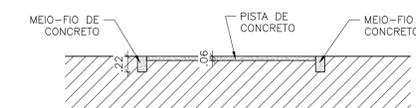

**4 CORTE TRANSVERSAL DA PISTA**  
ESCALA 1:50

NOTAS

LEGENDA

MAPA-CHAVE

ATUALIZAÇÃO

1 - Medidas em metros.

CONTRATADA: <b>CA</b> CARVALHO AMARAL ENGENHARIA	CARVALHO AMARAL ENGENHARIA CNPJ Nº: 16.783.066/0001-35 Avenida Mestre Firmino, nº 728, 1º andar Centro, Montes Claros/MG, CEP: 38401-074	RESP. TEC. JAMILLE SIMÕES NOBRE REG. CREA: MG 347.095/D		
CONTRATANTE: <b>PREFEITURA MUNICIPAL DE BOTUMIRIM/MG</b>	PREFEITURA MUNICIPAL DE BOTUMIRIM/MG CNPJ: 16.017.418/0001-77 Rua José da Cruz, 9 CENTRO BOTUMIRIM - MG CEP: 39596-000	MUNICÍPIO/ÁREA: MUNICÍPIO DE BOTUMIRIM/MG RESPONSÁVEL CONTRATANTE: PREF. MUNICIPAL DE BOTUMIRIM		
TÍTULO: <b>PROJETO ARQUITETÔNICO CONSTRUÇÃO DE PISTA DE COOPER</b>		ENDEREÇO DA OBRA: RUA PRIMEIRO DE MARÇO BOTUMIRIM-MG		
ARQUIVO: DE-2023.2076-MG.BOT-ARQ-EXE.001=0		PRANCHA: 01/01		
DATA: 14/03/2023	ESCALA: INDICADA			
0 EMISSÃO INICIAL	03/23	K.Y.S.O.	J.S.N.	G.V.M.
REV. DESCRIÇÃO	DATA	EXEC.	VERIF.	APROV.